

## Vecka 50-51

### Arbetsområde Hus 10.

- Schakt för grundläggning av hus 10.
- Grundläggning för länkbyggnad mellan hus 1 och hus 10.

### Arbetsområde Hus 9

- Uppförande av väggar på plan 0
- Uppförande av bjälklag över plan 0, etappvis lika tidigare plan.
- Igensättning fönster och fönsterparti hus 1 plan 1.
- Hålltagning i K1 in till Hus 1 för rör.
- Isolering av fasad plan 1.
- Återfyllning mark mot hus.

### Arbetsområde Hus 1(Befintliga Ångström)

- Igensättning fönster och fönsterparti plan 1 mot bygget hus 9.
- Inkoppling installationer med tillhörande arbeten i rum 1K2647, 1K2655 samt rum 1K2962.

### Trafik

- Tung trafik i och med byggarbeten vid hus 9 och schakt hus 10.

### Störningar

- Tung trafik.
- Ljud från maskiner i samband med byggarbeten.
- Borrning i fasad för fastsättning av form samt isolering, i huvudsak förläggs dessa arbeten utanför normal arbetstid men borrning kommer ske även på dagtid. Omfattningen av detta är dock inte mer än tidigare.
- Återfyllning mot hus 9 kan medföra buller och vibrationer i hus 1 och Freia.

### Avstängningar, provisorier


- Enligt bilagd situationsplan.
- Rum 1K2647, 1K2655 samt rum 1K2962.
- Mindre avstängningar i hus 1 i samband med att fönster och fönsterparti sätts igen mot bygget.

### Påverkande arbeten på sikt (preliminära starttider)


- Arbete med att riva puts, isolera befintlig vägg samt montera form för vägg mot hus 1 kommer pågå våningsvis fram till mitten av Mars 2019. Fönsterparti och fönster mot bygget sätts igen våningsvis i samband med arbetena ovan.

*NCC och Akademiska hus genom Byggledningen*

**Parkeringen avstängd från och med måndag 19/11.**

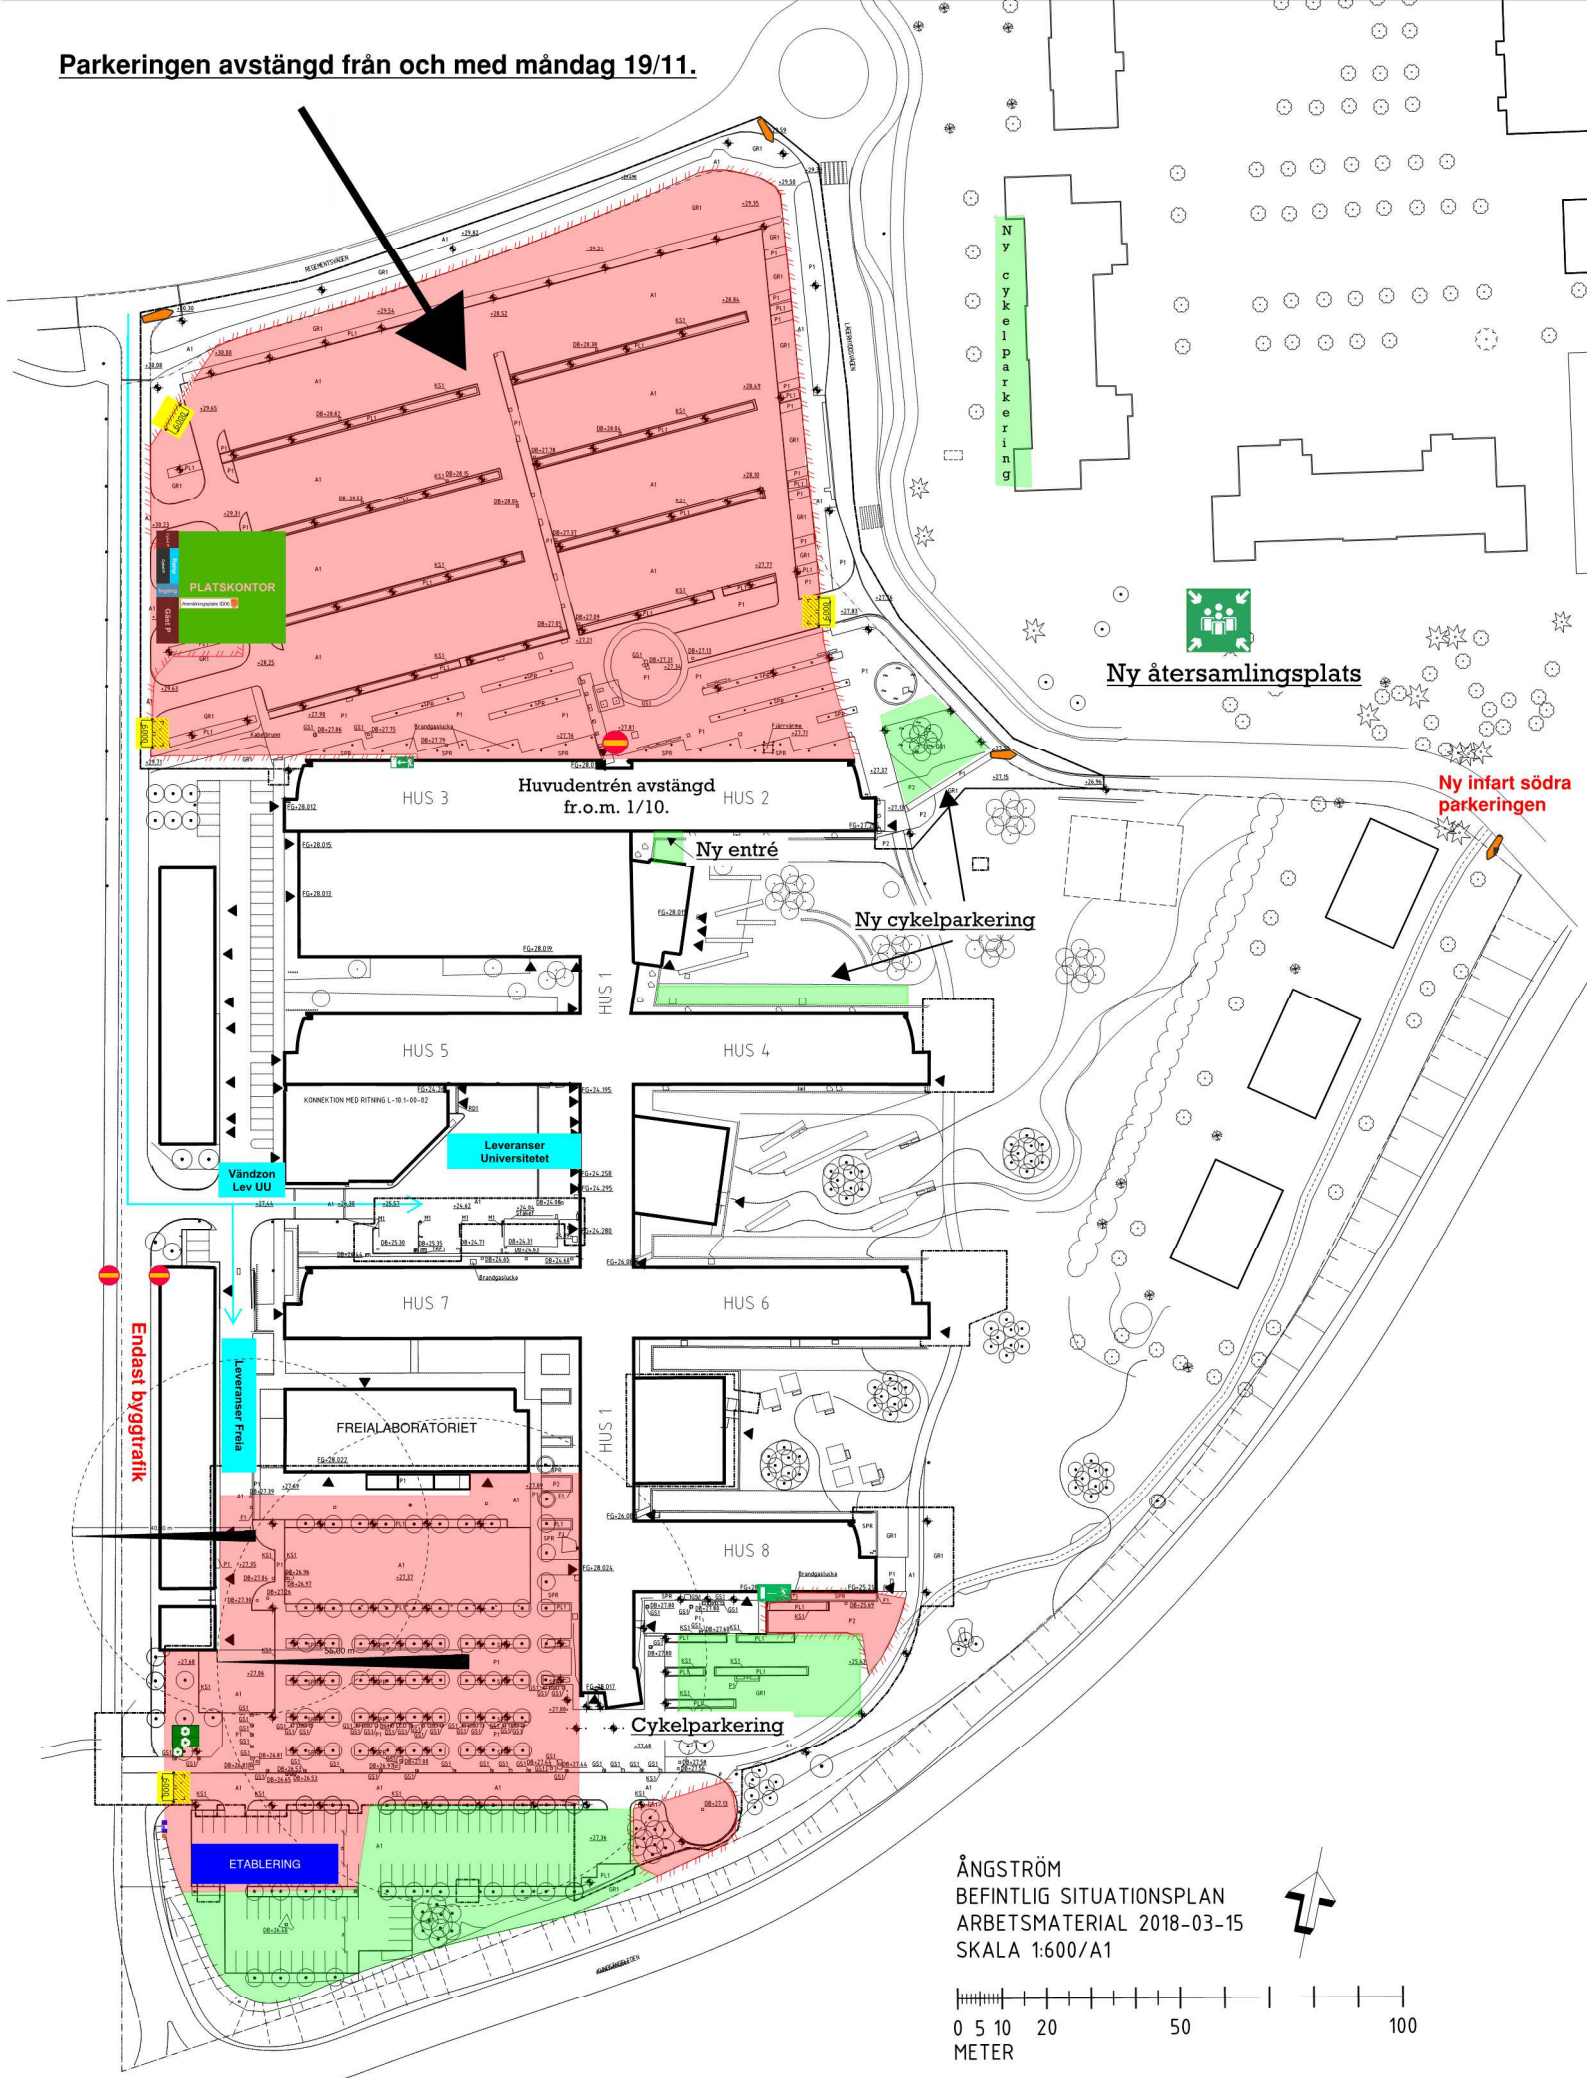

ÅNGSTRÖM  
BEFINTLIG SITUATIONSPLAN  
ARBETSMATERIAL 2018-03-15  
SKALA 1:600/A1

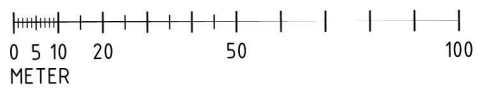

APD-plan Å4  
NCC  
2018-12-04