

Vecka 52-03

Arbetsområde Hus 10.

- Storschakt för grundläggning av hus 10 påbörjas v.2
- Grundläggning för länkbyggnad mellan hus 1 och hus 10.

Arbetsområde Hus 9

- Uppförande av väggar på plan 1
- Uppförande av bjälklag över plan 0, etappvis lika tidigare plan.
- Igensättning fönster och fönsterparti hus 1 plan 2.
- Återfyllning mark mot hus.
- Fasadrivning hus 1 mot hus 9 plan 2 utförs v.4-5

Arbetsområde Hus 1(Befintliga Ångström)

- Inkoppling installationer med tillhörande arbeten i rum 1K2647, 1K2655 samt rum 1K2962.
- Fasadrivning plan 2, mot hus 9 sker v.4-5

Trafik

- Tung trafik i och med byggarbeten vid hus 9 och schakt hus 10.

Störningar

- Tung trafik.
- Ljud från maskiner i samband med byggarbeten.
- Borrning i fasad för fastsättning av form samt isolering, i huvudsak förlägs dessa arbeten utanför normal arbetstid men borrning kommer ske även på dagtid. Omfattningen av detta är dock inte mer än tidigare.
- Återfyllning mot hus 9 kan medföra buller och vibrationer i hus 1 och Freia.

Avstängningar, provisorier


- Enligt bilagd situationsplan.
- Rum 1K2647, 1K2655 samt rum 1K2962.
- Mindre avstängningar i hus 1 i samband med att fönster och fönsterparti sätts igen mot bygget.

Påverkande arbeten på sikt (preliminära starttider)


- Arbete med att riva puts, isolera befintlig vägg samt montera form för vägg mot hus 1 kommer pågå våningsvis fram till mitten av Mars 2019. Fönsterparti och fönster mot bygget sätts igen våningsvis i samband med arbetena ovan.

NCC och Akademiska hus genom Byggledningen

Parkeringen avstängd från och med måndag 19/11.

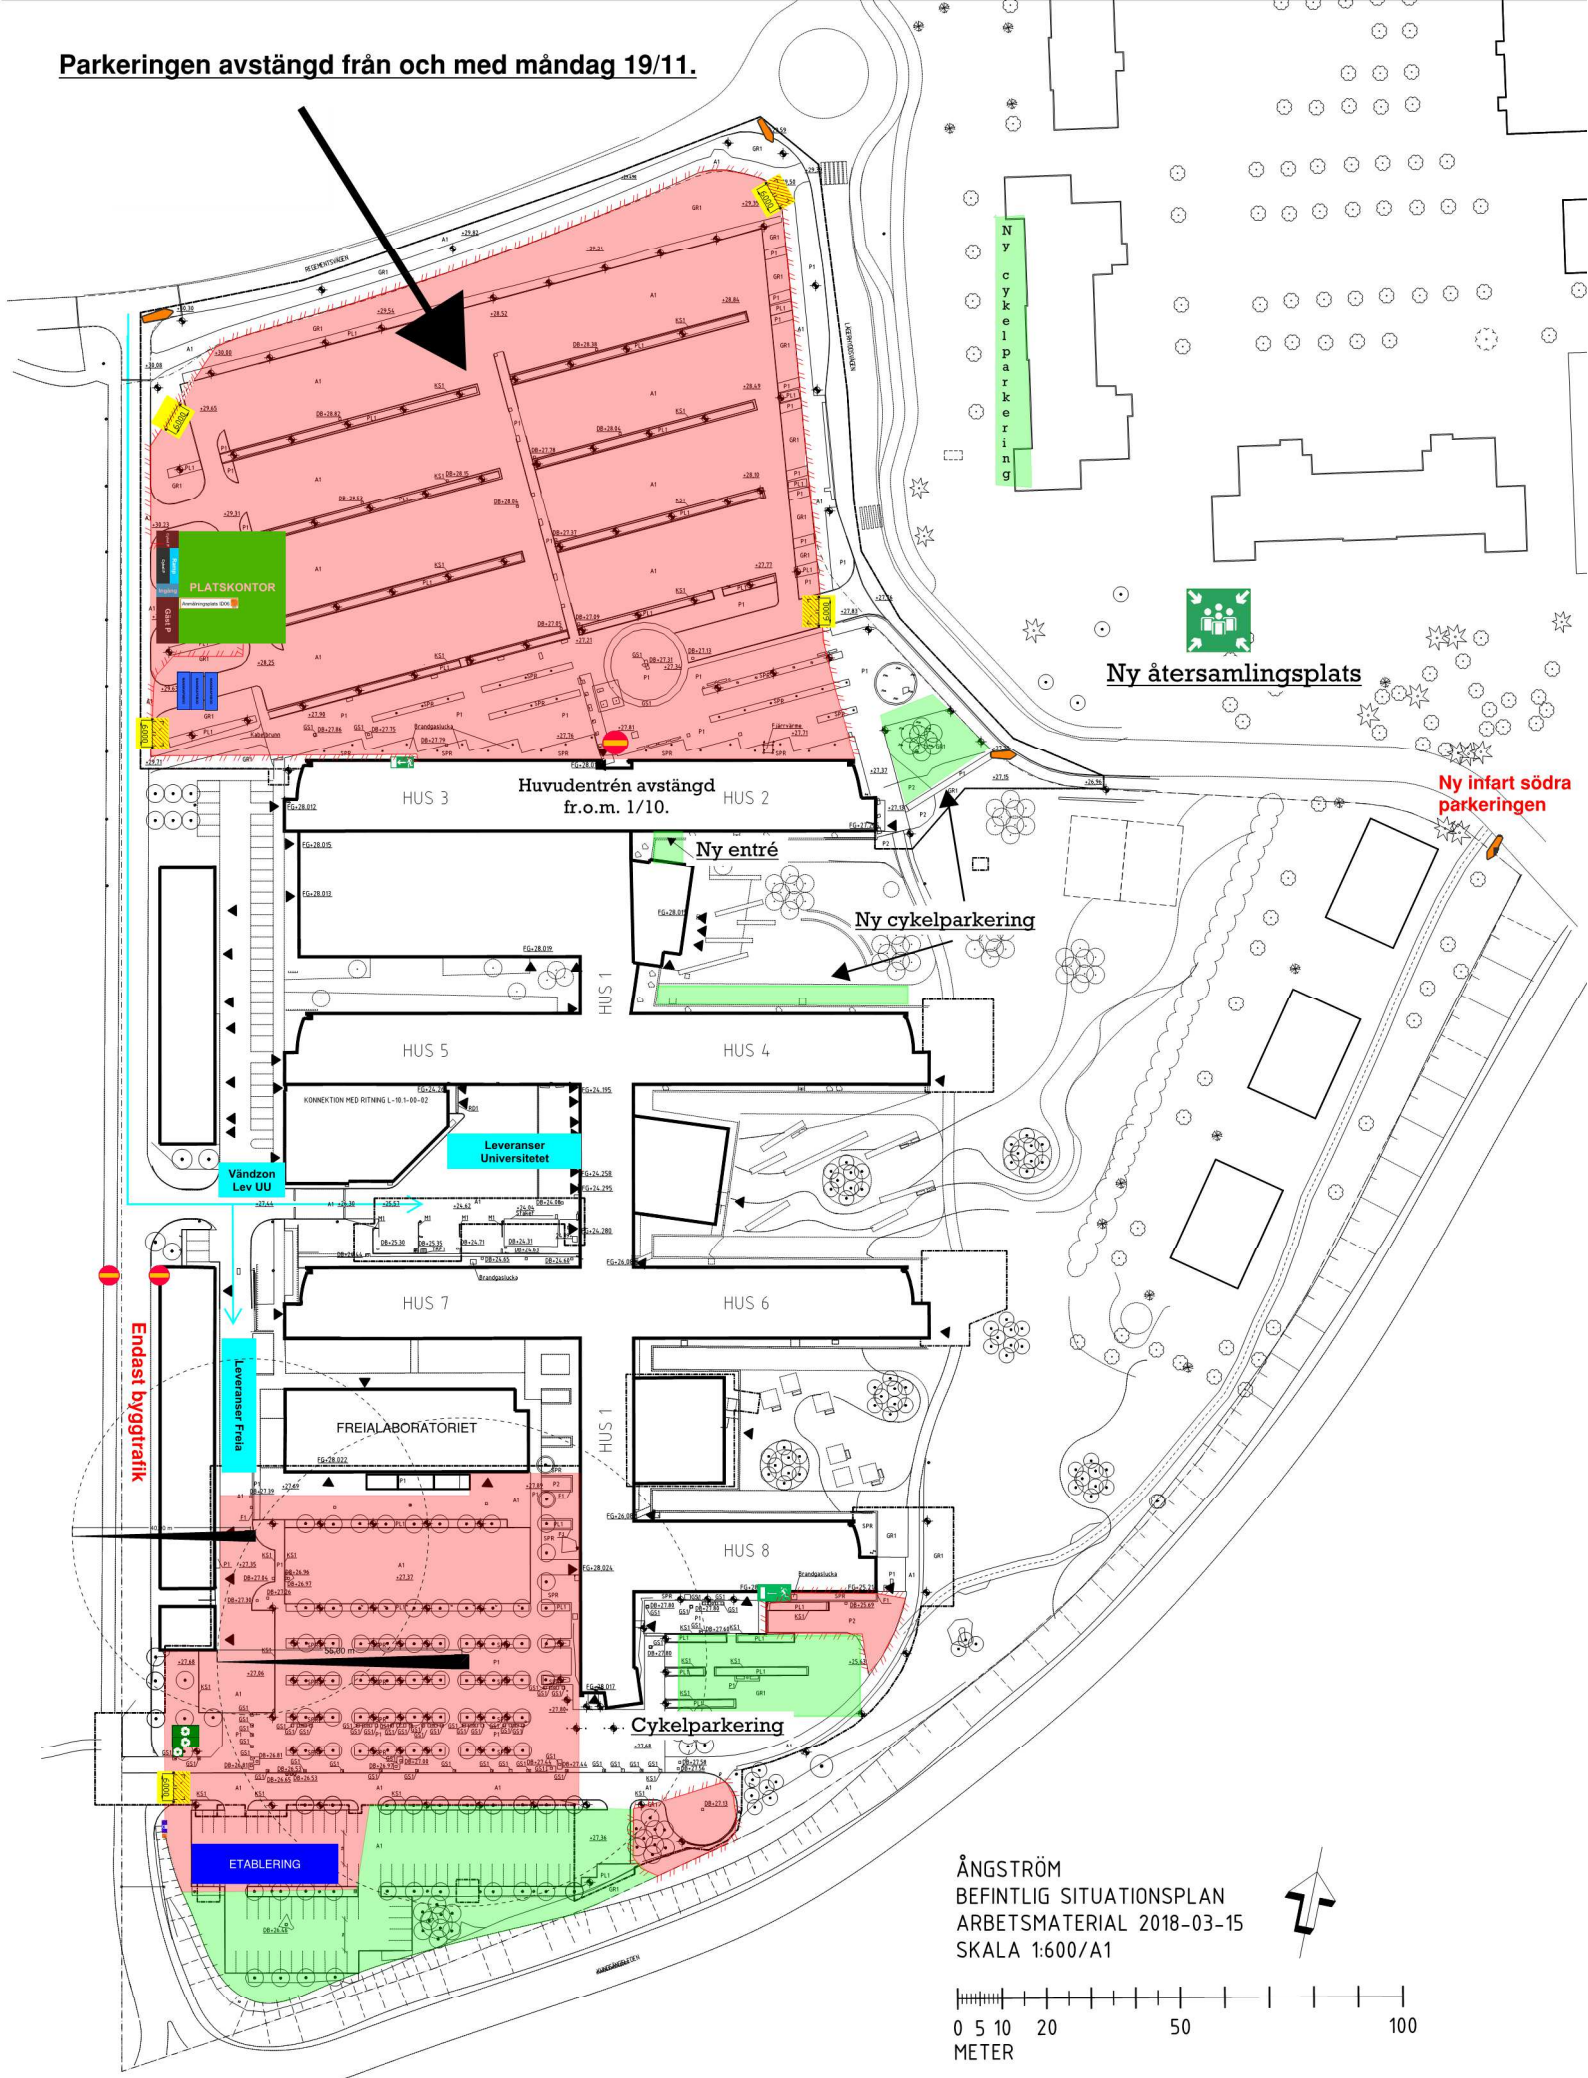

ÅNGSTRÖM
BEFINTLIG SITUATIONSPLAN
ARBETSMATERIAL 2018-03-15
SKALA 1:600/A1

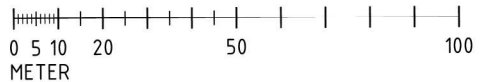

APD-plan Å4
NCC
2018-12-19