

Vecka 42-45

Allmänt

Arbetsområde Hus 10.

- Takarbeten
- Markarbeten
- Invändig stomkomplettering

Arbetsområde Hus 9 Plan 1

- Mellanväggar
- Installationer

Arbetsområde Hus 1 Länk till Hus 10

- Stomkomplettering i länk mellan hus 1 och hus 10
- Anslutning hus 10 fasad mot hus 1.
- Installationsarbeten i befintlig sprinklercentral plan K1.

Störningar

- Vi försöker förvarna om de större störningar från ljud som vi känner till. Det är dock inte möjligt att nå ut med rätt information om tidpunkt och omfattning alla gånger. Det finns öronproppar att hämta i biblioteket. Det som är aktuellt under perioden är ljud från arbeten i gamla entrén samt ljud från arbeten i godsmottagningen lika föregående period.
- Lukt kan förekomma från asfaltering, golvläggning, målning och dylikt. Eftersom frågan kommit upp vill vi informera om att de produkter som används inte är hälsofarliga. Så länge säkerhetsdatabladet för produkterna inte kräver andningsskydd för de som direkt arbetar med dessa produkter gör vi inga extra ordinära åtgärder för att lukt inte ska spridas.
- **Aktuellt under perioden:**
 - I samma omfattning som tidigare kan det periodvis höras ljud från arbeten i länk mellan hus 10 och hus 1.
 - Asfaltslukt lika tidigare från takläggning hus 10.
 - Störningar i hus 9 kan förekomma i form av ljud då plan 1 är en byggarbetsplats.

Avstängningar, provisorier

- Enligt bilagda situationsplaner.

NCC och Akademiska hus genom Byggledningen




UPPSALA
UNIVERSITET



AKADEMISKA HUS



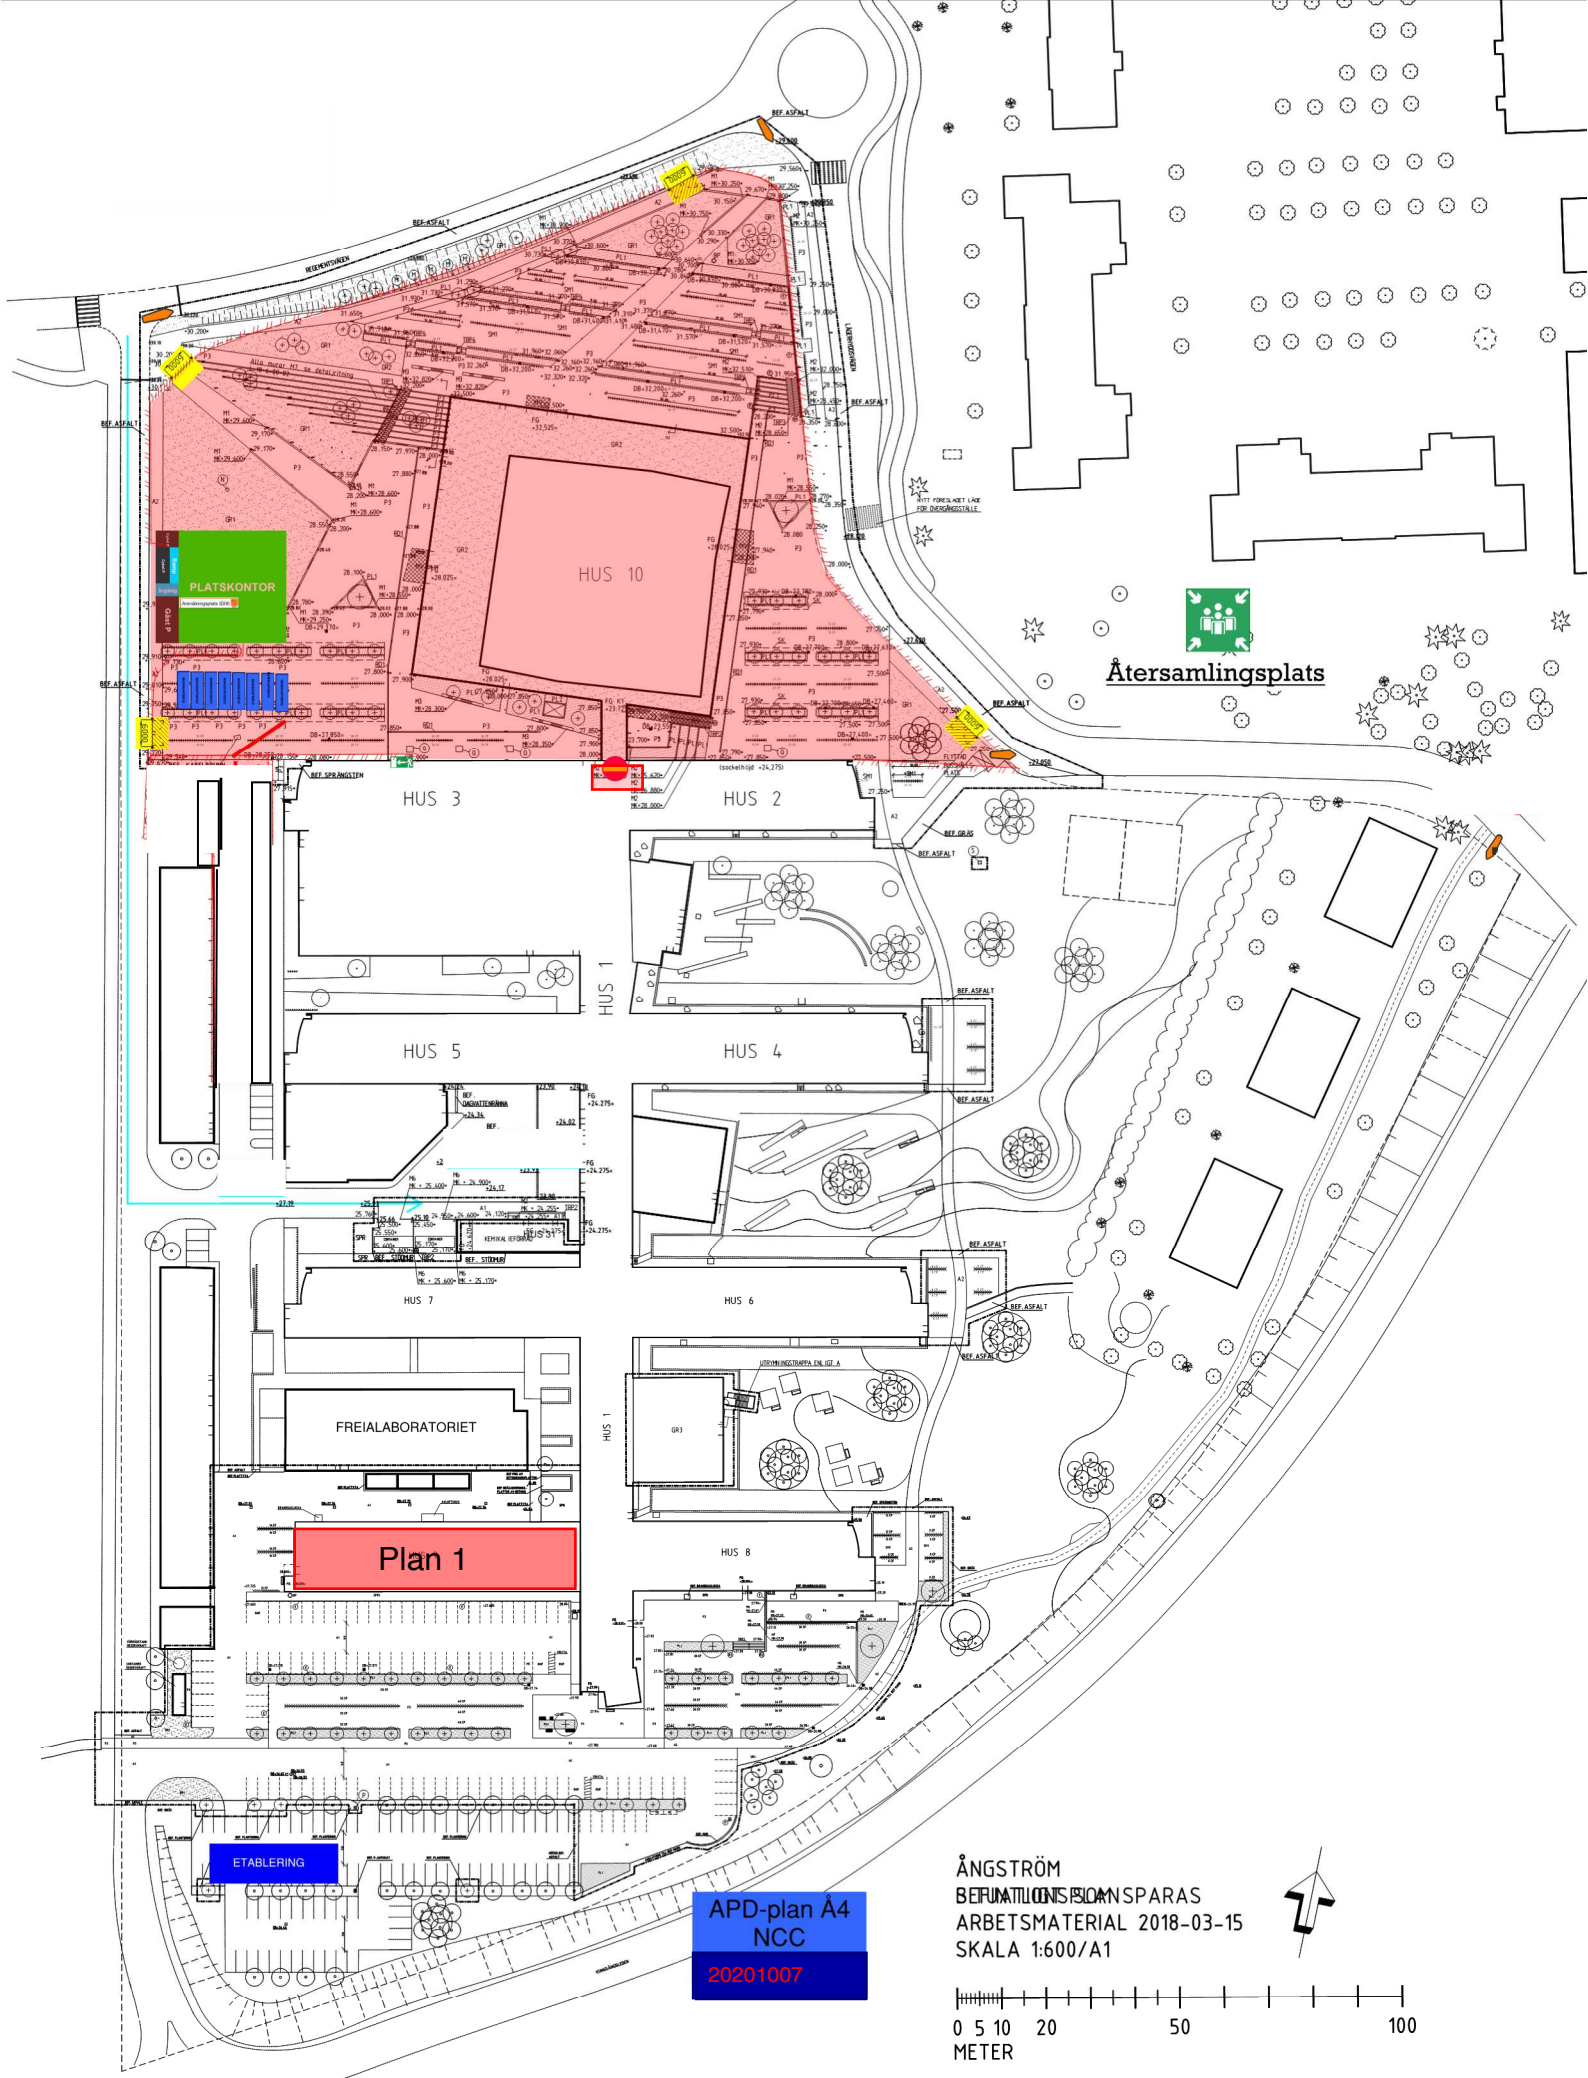

APD-plan Å4
NCC
20201007

ÅNGSTRÖM
BERÄKNINGS- OCH SPARAS
ARBETSMATERIAL 2018-03-15
SKALA 1:600/A1

