

## Vecka 01-04

### Arbetsområde Hus 10.

- Fasadmontage
- Takarbeten

### Arbetsområde Hus 9

- Fasadarbeten
- Invändiga arbeten med stomkomplettering och installationer.
- Markarbeten, förberedelser för plattläggning, asfaltering.
- Plattläggning.

### Arbetsområde hus 5 och 7, Nytt kemförråd

- Invändiga arbeten i kemförråd.
- V.4 planeras start av installationsarbeten i korridor hus 1 där ingång till kemförråd kommer placeras.
- Arbeten med installationer i hus 7 plan k1.

### Arbetsområde Hus 1(Befintliga Ångström)

- Arbeten i uppehållsytan plan 0-4 mot hus 9. Demontering undertak och rördragning sprinkler inför inkoppling av hus 9 på Ångströms befintliga sprinkleranläggning.
- Installationsarbeten i anslutning till kemförrådet typ rördragning i korridor.

### Störningar

- Packning av mark inför asfaltering och plattläggning kan uppfattas som störande. Buller.
- Hus 1 vid kemförråd,1-3 yrkesarbetare i korridoren plan k1.
- Leveranser till det nya kemförrådet, samordnas med godsmottagning.
- Asfaltslukt från takläggning och asfaltering.

### Avstängningar, provisorier

- Enligt bilagd situationsplan.

### Påverkande arbeten på sikt (preliminära starttider)


- Anslutning sprinkler hus 9, vår 2020.
- Öppning mellan kemförråd och hus 1, prel v.5.
- Arbeta vid länk mot hus 10, fortsättning Mars-April
- Arbeten med driftsättning av hus, i samråd med Drift.
- Fönsterbyten i rum närmast länk till hus 10.

*NCC och Akademiska hus genom Byggledningen*



Tornkran

Tornkran

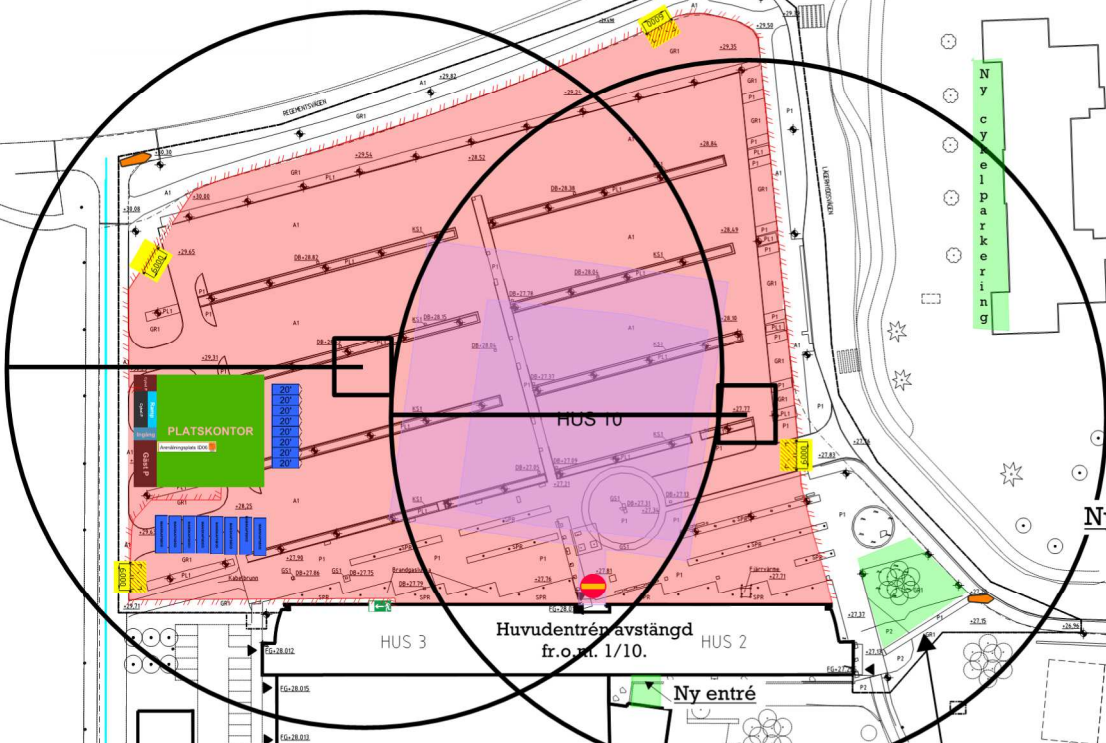

Ny cykelparkering



Ny återsamlingsplats

Ny infart södra parkeringen

Huvudentrén avstängd fr.o.m. 1/10.

Ny entré

Ny cykelparkering

HUS 5

HUS 4

Vändzon Lev UU

Leveranser Universitetet

HUS 31

HUS 7

HUS 6

FREILABORATORIET

HUS 9

HUS 8

ETABLERING

Cykelparkering

Endast byggetrafik

APD-plan Å4  
NCC  
2019-10-02

ÅNGSTRÖM  
BEFINTLIG SITUATIONSPLAN  
ARBETSMATERIAL 2018-03-15  
SKALA 1:600/A1

