

Vecka 08-11

Arbetsområde Hus 10.

- Fasadmontage
- Takarbeten
- Rivning Kran v10 eller v11.

Arbetsområde Hus 9

- Fasadarbeten
- Invändiga arbeten med stomkomplettering och installationer.
- Markarbeten, förberedelser för asfaltering.
- Utvändig plattläggning.

Arbetsområde hus 5 och 7, Nytt Kefförråd, godsmottagning

- Vecka 10 inkoppling sprinkler hus 31(Nya kemförrådet)
- Vecka 10/11 start arbeten hus 5 K1, det som ska bli nya källsorteringen.

Arbetsområde Hus 1(Befintliga Ångström)

- Uppförande av skalskyddsvägg mellan hus 1 och hus 10, Avgränsning för arbeten i gamla stora entrén.

Störningar

- Packning av mark inför asfaltering och plattläggning kan uppfattas som störande. Buller.
- Leveranser till det nya kemförrådet, samordnas med godsmottagning.
- Ljud från rivningsarbeten hus 5 K1, kortare perioder och framförallt lokalt i hus 5 våningarna ovanför K1.

Avstängningar, provisorier

- Enligt bilagd situationsplan.

Påverkande arbeten på sikt (preliminära starttider)

- Arbeta i länk mot hus 10, stora arbetet med start April.
- Arbeten med driftsättning av hus, i samråd med Drift.
- Fönsterbyten i rum närmast länk till hus 10. Sommar 2020

NCC och Akademiska hus genom Byggledningen



UPPSALA
UNIVERSITET




AKADEMISKA HUS



Tornkran

Tornkran

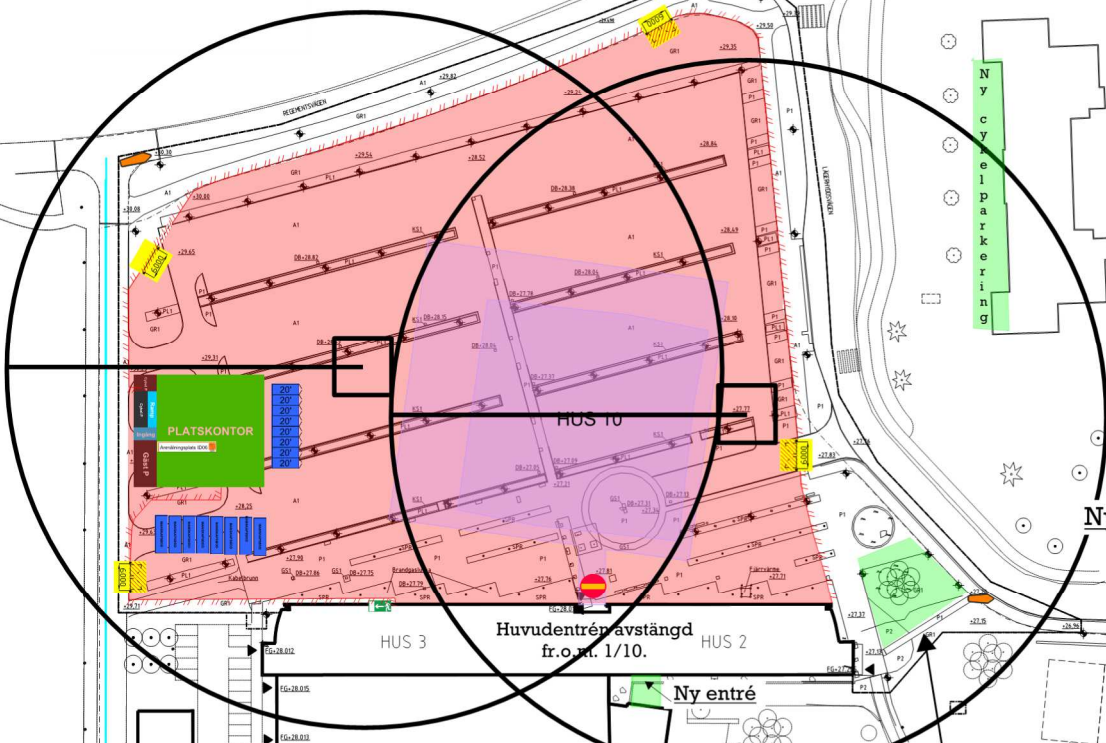

Ny cykelparkering



Ny återsamlingsplats

Ny infart södra parkeringen

HUS 3 HUS 2 Huvudentrén avstängd fr.o.m. 1/10.

Ny entré

Ny cykelparkering

HUS 5

HUS 4

Vändzon Lev UU

Leveranser Universitetet

HUS 7

HUS 6

FREILABORATORIET

HUS 9

HUS 8

Cykelparkering

SAND

ETABLERING

By April August

APD-plan Å4
NCC
2020-01-14

ÅNGSTRÖM
BEFINTLIG SITUATIONSPLAN
ARBETSMATERIAL 2018-03-15
SKALA 1:600/A1

