

Vecka 23-26

Allmänt

För allas vår säkerhet och trivsel påminner vi om att det är viktigt att vi respekterar varandra och följer de anvisningar och avspärningar som sätts upp.

Pågående arbeten

Arbetsområde Hus 4

- Ombyggnadsarbeten plan 0, delar av våningsplanet avstängt.

Arbetsområde Hus 7

- Ombyggnadsarbeten plan 2 hela våningsplanet avstängt.

Arbetsområde Hus 9

- Inga avstängningar men arbete enligt nedan pågår under perioden.
 - Belysning, montage av extra armaturer vid skrivtavlor i skrivrum.
 - Akustikskivor i mötesrummen med glasskjutvägg inplanerat v. 25.
 - Arbeten med dörrautomatik och tvåvägskommunikation i och kring trapphus.

Arbetsområde Hus 10.

- Markarbeten, installationer på tak.
- Invändig stomkomplettering
- Bodetablering kommer att flyttas och delvis börja avetableras.

Aktuella störningar under perioden:

- Arbetena i hus 4, 6 och hus 7 kan till och från innebära störningar i form av ljud från handmaskiner. Bra att känna till är att det finns öronproppar. att hämta i biblioteket.

Avstängningar, provisorier

- Enligt bilagd situationsplan.

Påverkande arbeten på sikt (preliminära starttider)

- Ombyggnad hus 7 plan 1 och hus 6 plan K1, start i höst.

NCC och Akademiska hus genom Byggledningen




UPPSALA
UNIVERSITET



AKADEMISKA HUS



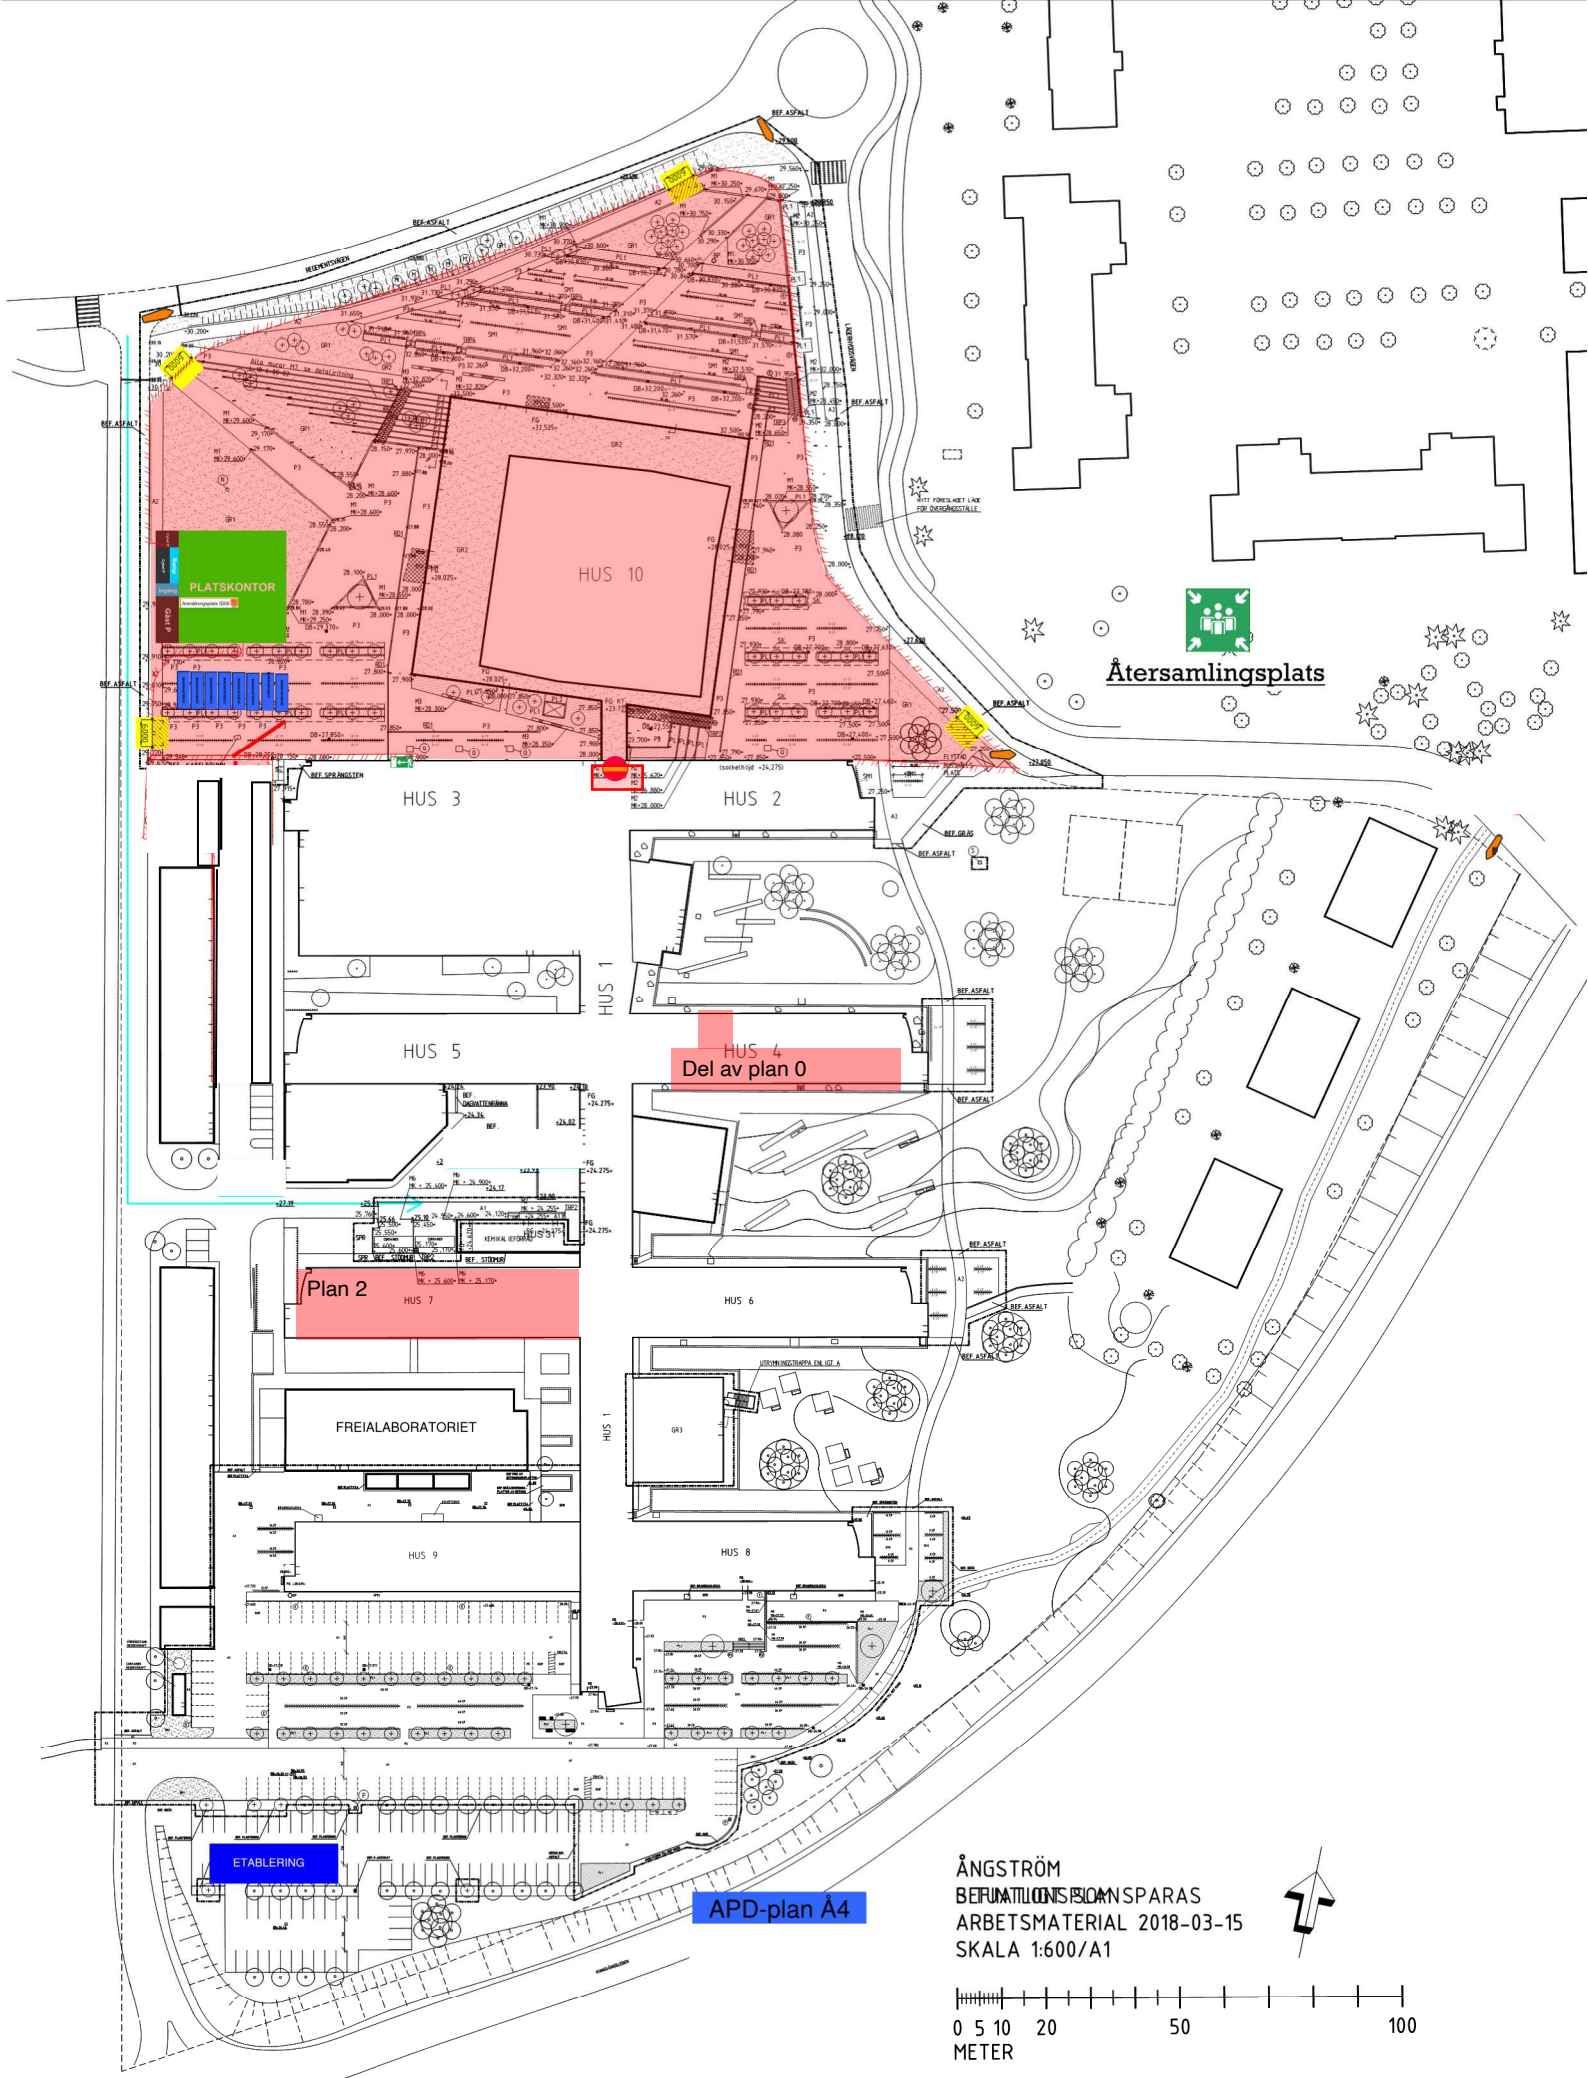

APD-plan Å4

ÅNGSTRÖM
 BERÄKNINGS- OCH SPARAS
 ARBETSMATERIAL 2018-03-15
 SKALA 1:600/A1

