

Vecka 50-02

Arbetsområde Hus 10.

- Markarbeten
- Invändig stomkomplettering
- Fasadkomplettering

Arbetsområde Hus 9 Plan 1

- Invändig stomkomplettering
- Byte delar av takplåt

Arbetsområde Hus 1 Länk till Hus 10

- Stomkomplettering i länk mellan hus 1 och hus 10
- Installationsarbeten i befintlig sprinklercentral plan K1.

Störningar


- Vi försöker förvarna om de större störningar från ljud som vi känner till. Det är dock inte möjligt att nå ut med rätt information om tidpunkt och omfattning alla gånger. Det finns öronproppar att hämta i biblioteket. Det som är aktuellt under perioden är ljud från arbeten i gamla entrén samt ljud från arbeten i godsmottagningen lika föregående period.
- Lukt kan förekomma från asfaltering, golvläggning, målning och dylikt. Eftersom frågan kommit upp vill vi informera om att de produkter som används inte är hälsofarliga. Så länge säkerhetsdatabladerna för produkterna inte kräver andningsskydd för de som direkt arbetar med dessa produkter gör vi inga extra ordinära åtgärder för att lukt inte ska spridas.
- **Aktuellt under perioden:**
 - I samma omfattning som tidigare kan det periodvis höras ljud från arbeten i länk mellan hus 10 och hus 1.
 - Störningar i hus 9 kan förekomma i form av ljud då plan 1 är en byggarbetsplats.
 - Parkering vid hus 9 samt västra entrén till hus 9, kommer vara avstängda delar av Mån v.50 och Mån v.51, Följ anvisningarna på plats.
 - Arbete med brandlarmcentral i etapp 1 (hus 1 norra, hus 2, 3, 4 och 5) mellan kl. 07:00-09:00 torsdagen den 10 december orsakar temporära driftstörningar i allmänventilation, säkerhetsventilation, samt husgassystemet (exkl. kvävgas). Berörd verksamhet är informerad.

Avstängningar, provisorier

- Enligt bilagda situationsplaner.

NCC och Akademiska hus genom Byggledningen



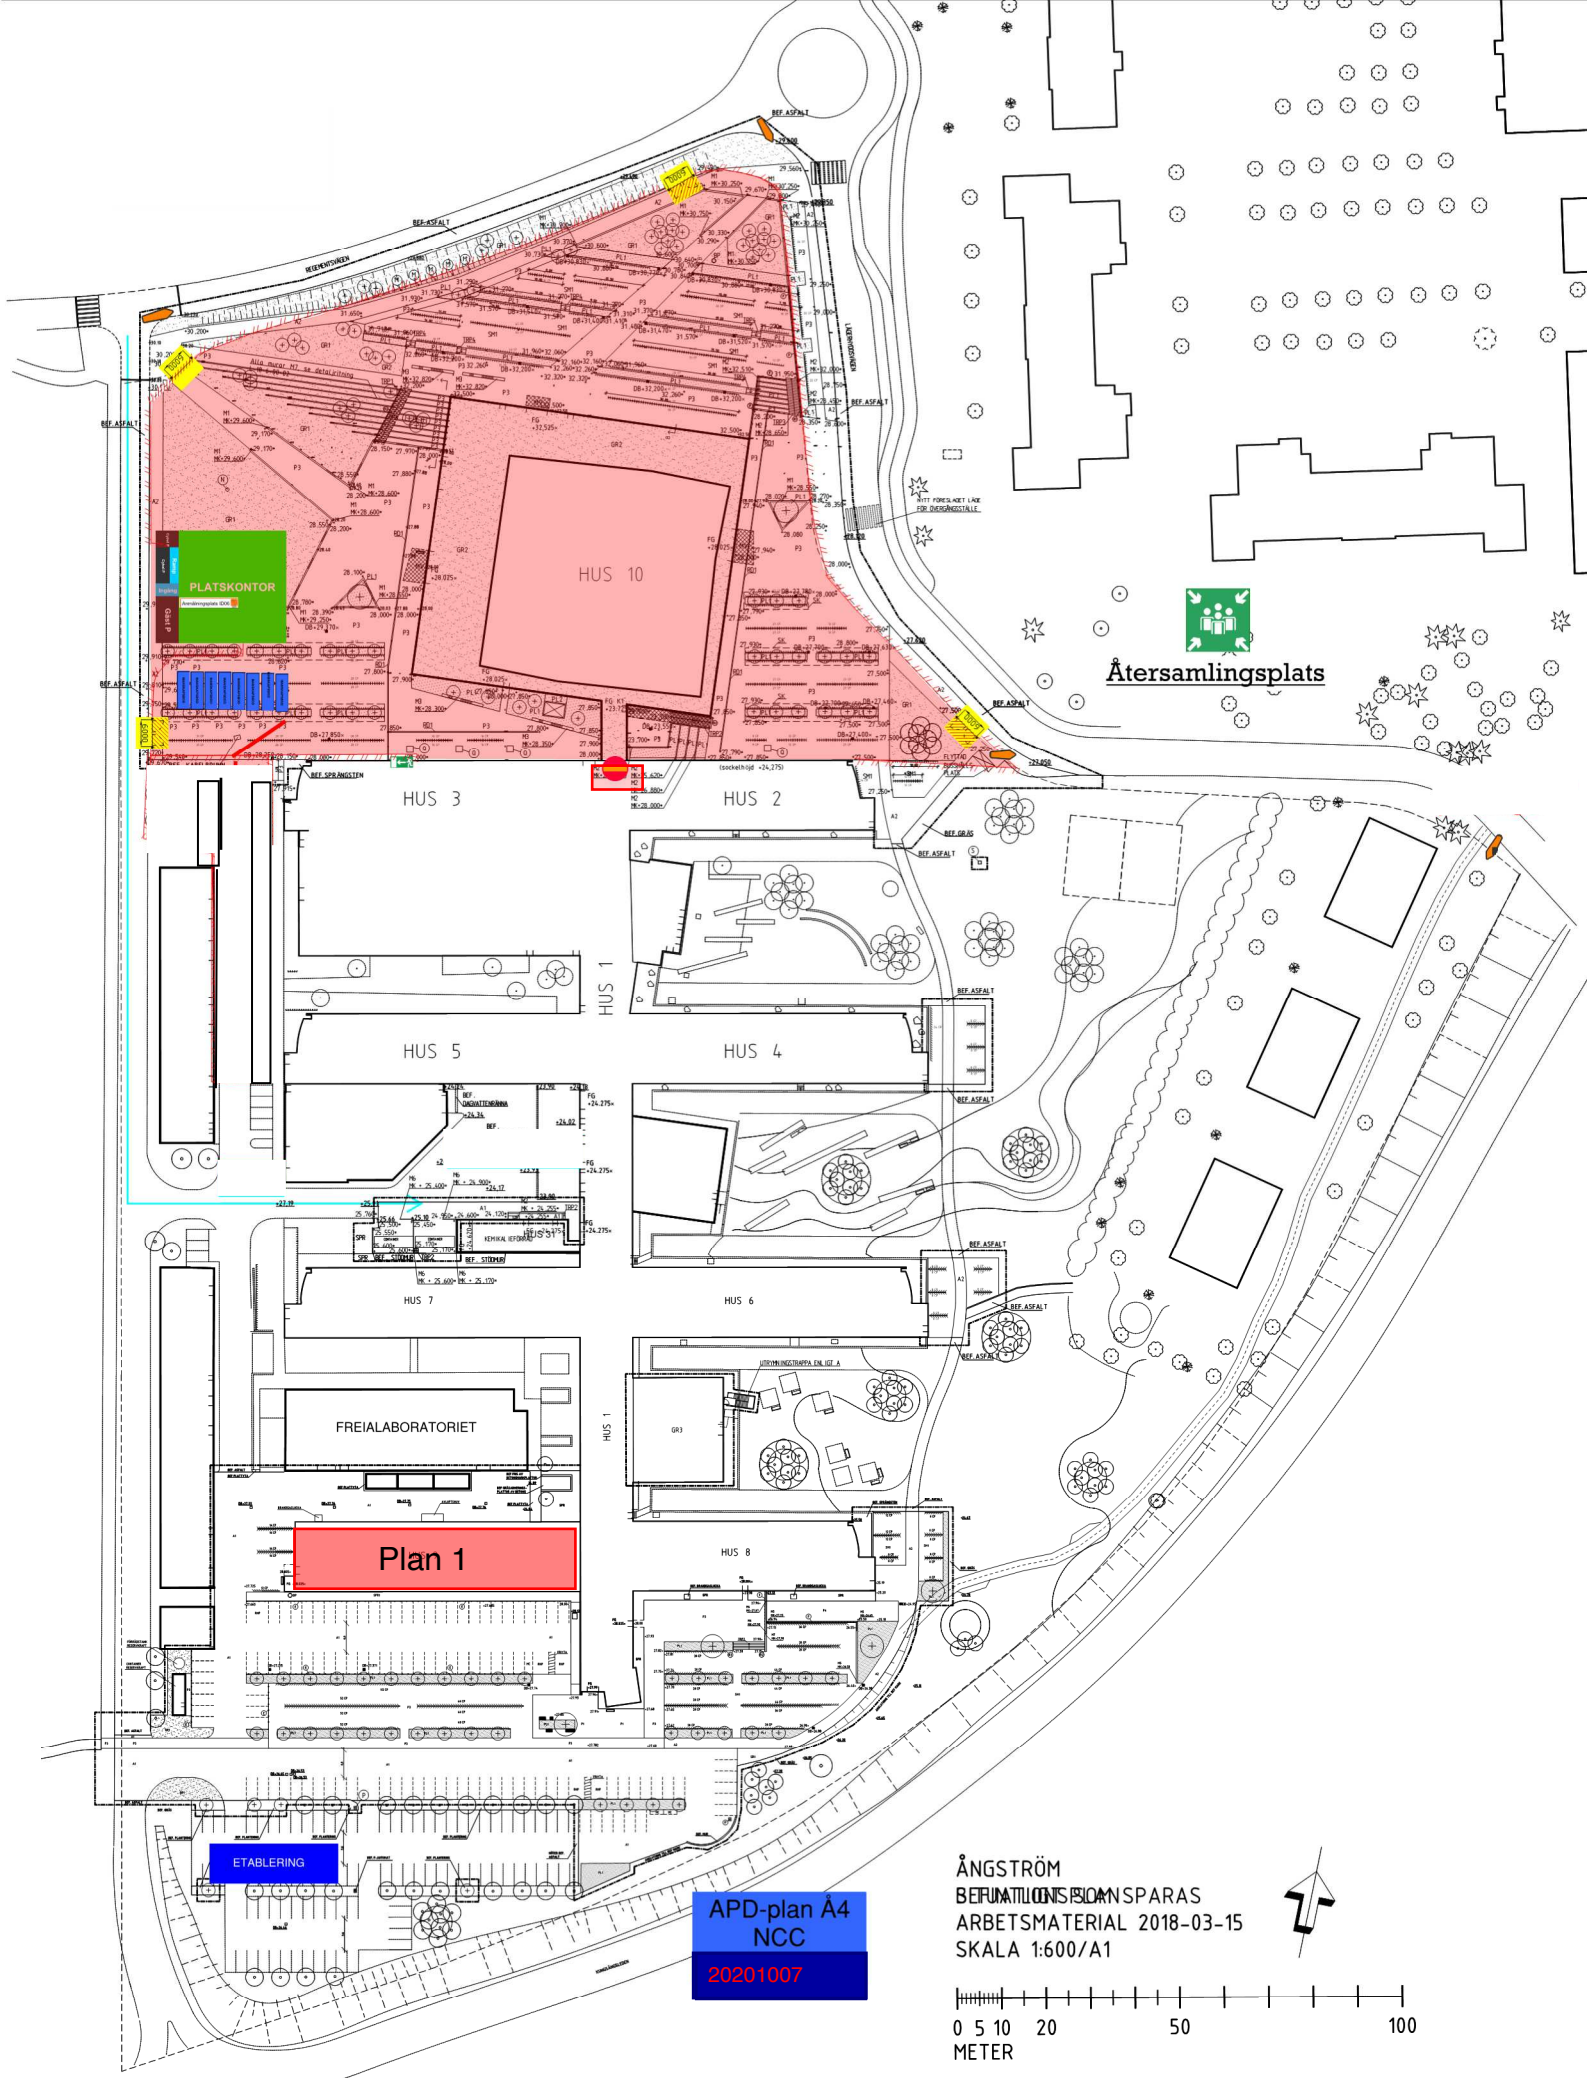

APD-plan Å4
 NCC
 20201007

ÅNGSTRÖM
 BERÄKNINGS- OCH SPARAS
 ARBETSMATERIAL 2018-03-15
 SKALA 1:600/A1

