

Vecka 04-05

Arbetsområde Hus 10.

- Storschakt och grundläggning av hus 10.

Arbetsområde Hus 9

- Uppförande av väggar på plan 1
- Uppförande av bjälklag över plan 0, etappvis lika tidigare plan.
- Återfyllning mark mot hus 9.
- Fasadrivning bef Ångström där hus 9 ansluter, plan 2, helgen v.4-5

Arbetsområde Hus 1(Befintliga Ångström)

- -

Trafik

- Tung trafik i och med byggarbeten vid hus 9 och schakt hus 10.

Störningar

- Tung trafik.
- Ljud från maskiner i samband med byggarbeten.
- Borring i befintlig fasad, där hus 9 ansluter, för fastsättning av form samt isolering, i huvudsak förläggs dessa arbeten utanför normal arbetstid men borring kommer ske även på dagtid. Omfattningen av detta är dock inte mer än tidigare.
- Återfyllning mot hus 9 kan medföra buller och vibrationer i hus 1 och Freia.

Avstängningar, provisorier

- Enligt bilagd situationsplan.


Påverkande arbeten på sikt (preliminära starttider)

- Arbeta med att riva puts, isolera befintlig vägg samt montera form för vägg mot hus 1 kommer pågå våningsvis fram till mitten av Mars 2019. Fönsterparti och fönster mot bygget sätts igen våningsvis i samband med arbetena ovan.

NCC och Akademiska hus genom Byggledningen



Parkeringen avstängd från och med måndag 19/11.

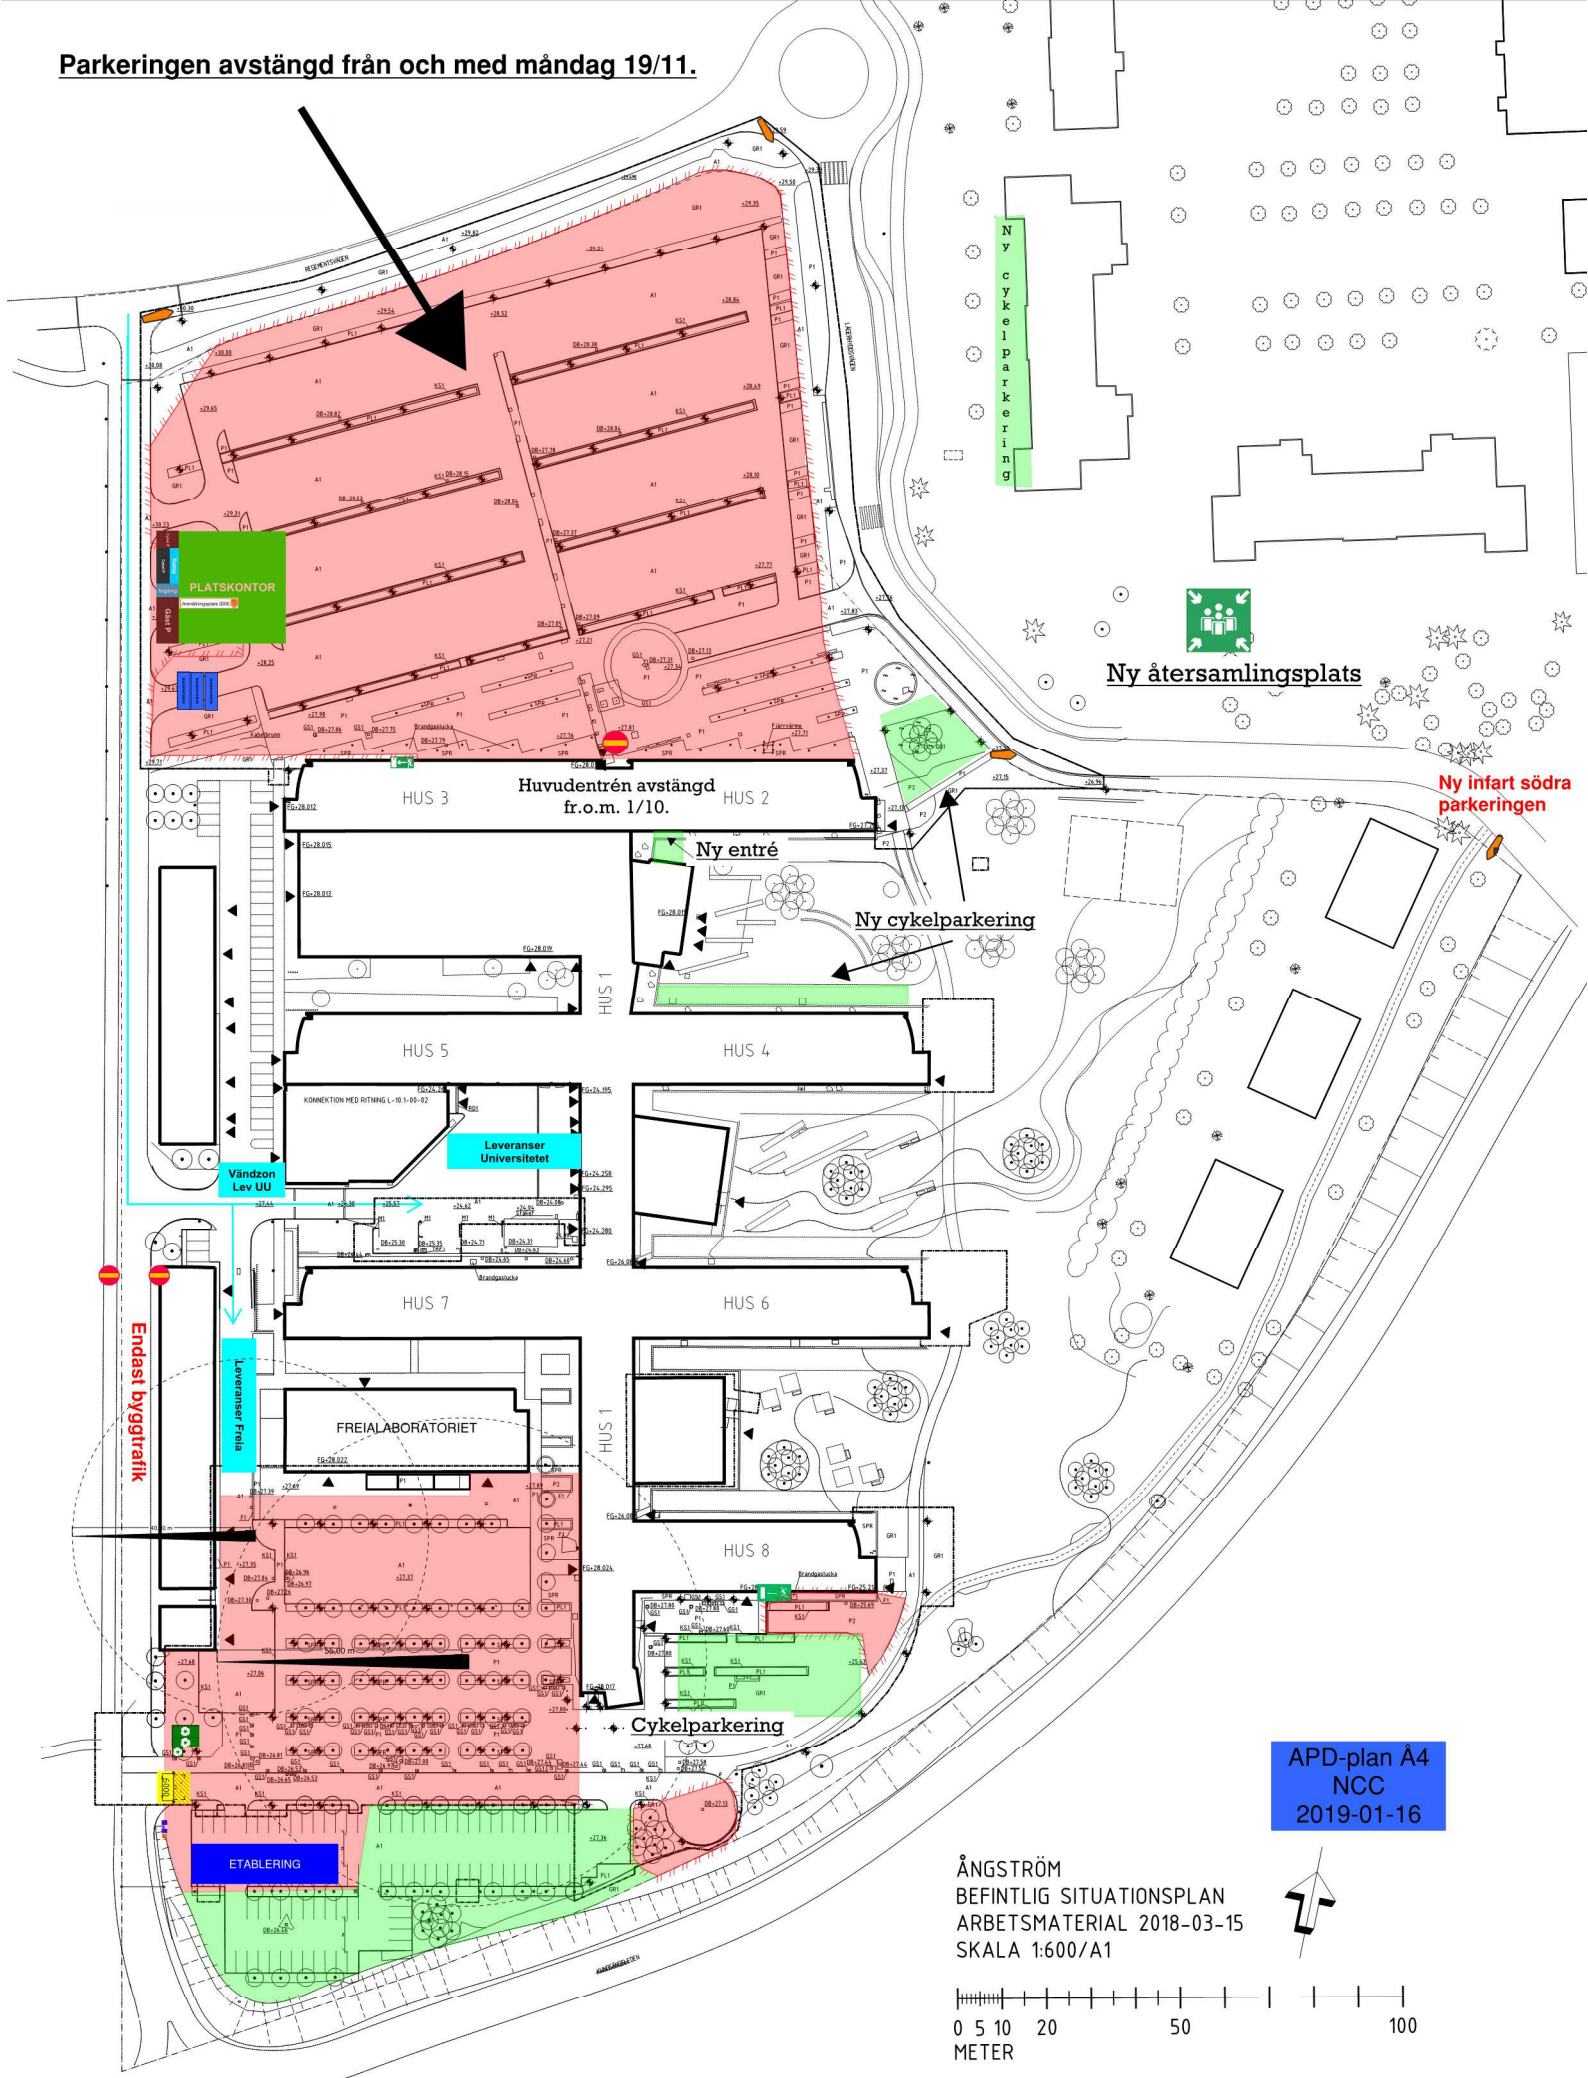

APD-plan Å4
NCC
2019-01-16

ÅNGSTRÖM
BEFINTLIG SITUATIONSPLAN
ARBETSMATERIAL 2018-03-15
SKALA 1:600/A1

