

Vecka 08-13

Arbetsområde Hus 10.

- Storschakt för grundläggning av hus 10 fortsätter.
- Grundläggning och gjutning källarplatta sker etappvis, källarplattan är indelad i tretton etapper och arbetet börjar i sydöstra hörnet.
- Montage av kran v.9.

Arbetsområde Hus 9

- Uppförande av stomme. Till v.14 beräknas stommen vara uppe på plan 3-4.
- Rivning befintligt puts på hus 1 sker etappvis där hus 9 kommer ansluta.
- Återfyllning mark mot hus 9.

Arbetsområde Hus 24

- Förberedelser inför arbeten i hus 24. Samordning med UU för tömning av det som nu finns i huset.

Arbetsområde Hus 1(Befintliga Ångström)

- Inget arbete planerat.

Störningar

- Tung trafik.
- Schaktarbeten hus 10 kan när man är närmast befintligt hus vara störande.
- Ljud i samband med montage av isolering mellan hus 1 och hus 9. Etappvis lika tidigare.

Avstängningar, provisorier

- Enligt bilagd situationsplan (bifogad).

Påverkande arbeten på sikt (preliminära starttider)

- Arbeten i hus 24 för installation av reservkraft påbörjas v.14.
- Anslutning plan 5 och tak mellan hus 9 och hus 1, Vår 2019.
- Anslutning sprinkler hus 9, Höst 2019.
- Arbeten med att bygga ihop hus 10 och hus 1 såväl installationer samt konstruktivt, sensommar 2019.

NCC och Akademiska hus genom Byggledningen




UPPSALA
UNIVERSITET



AKADEMISKA HUS



Parkeringen avstängd från och med måndag 19/11.

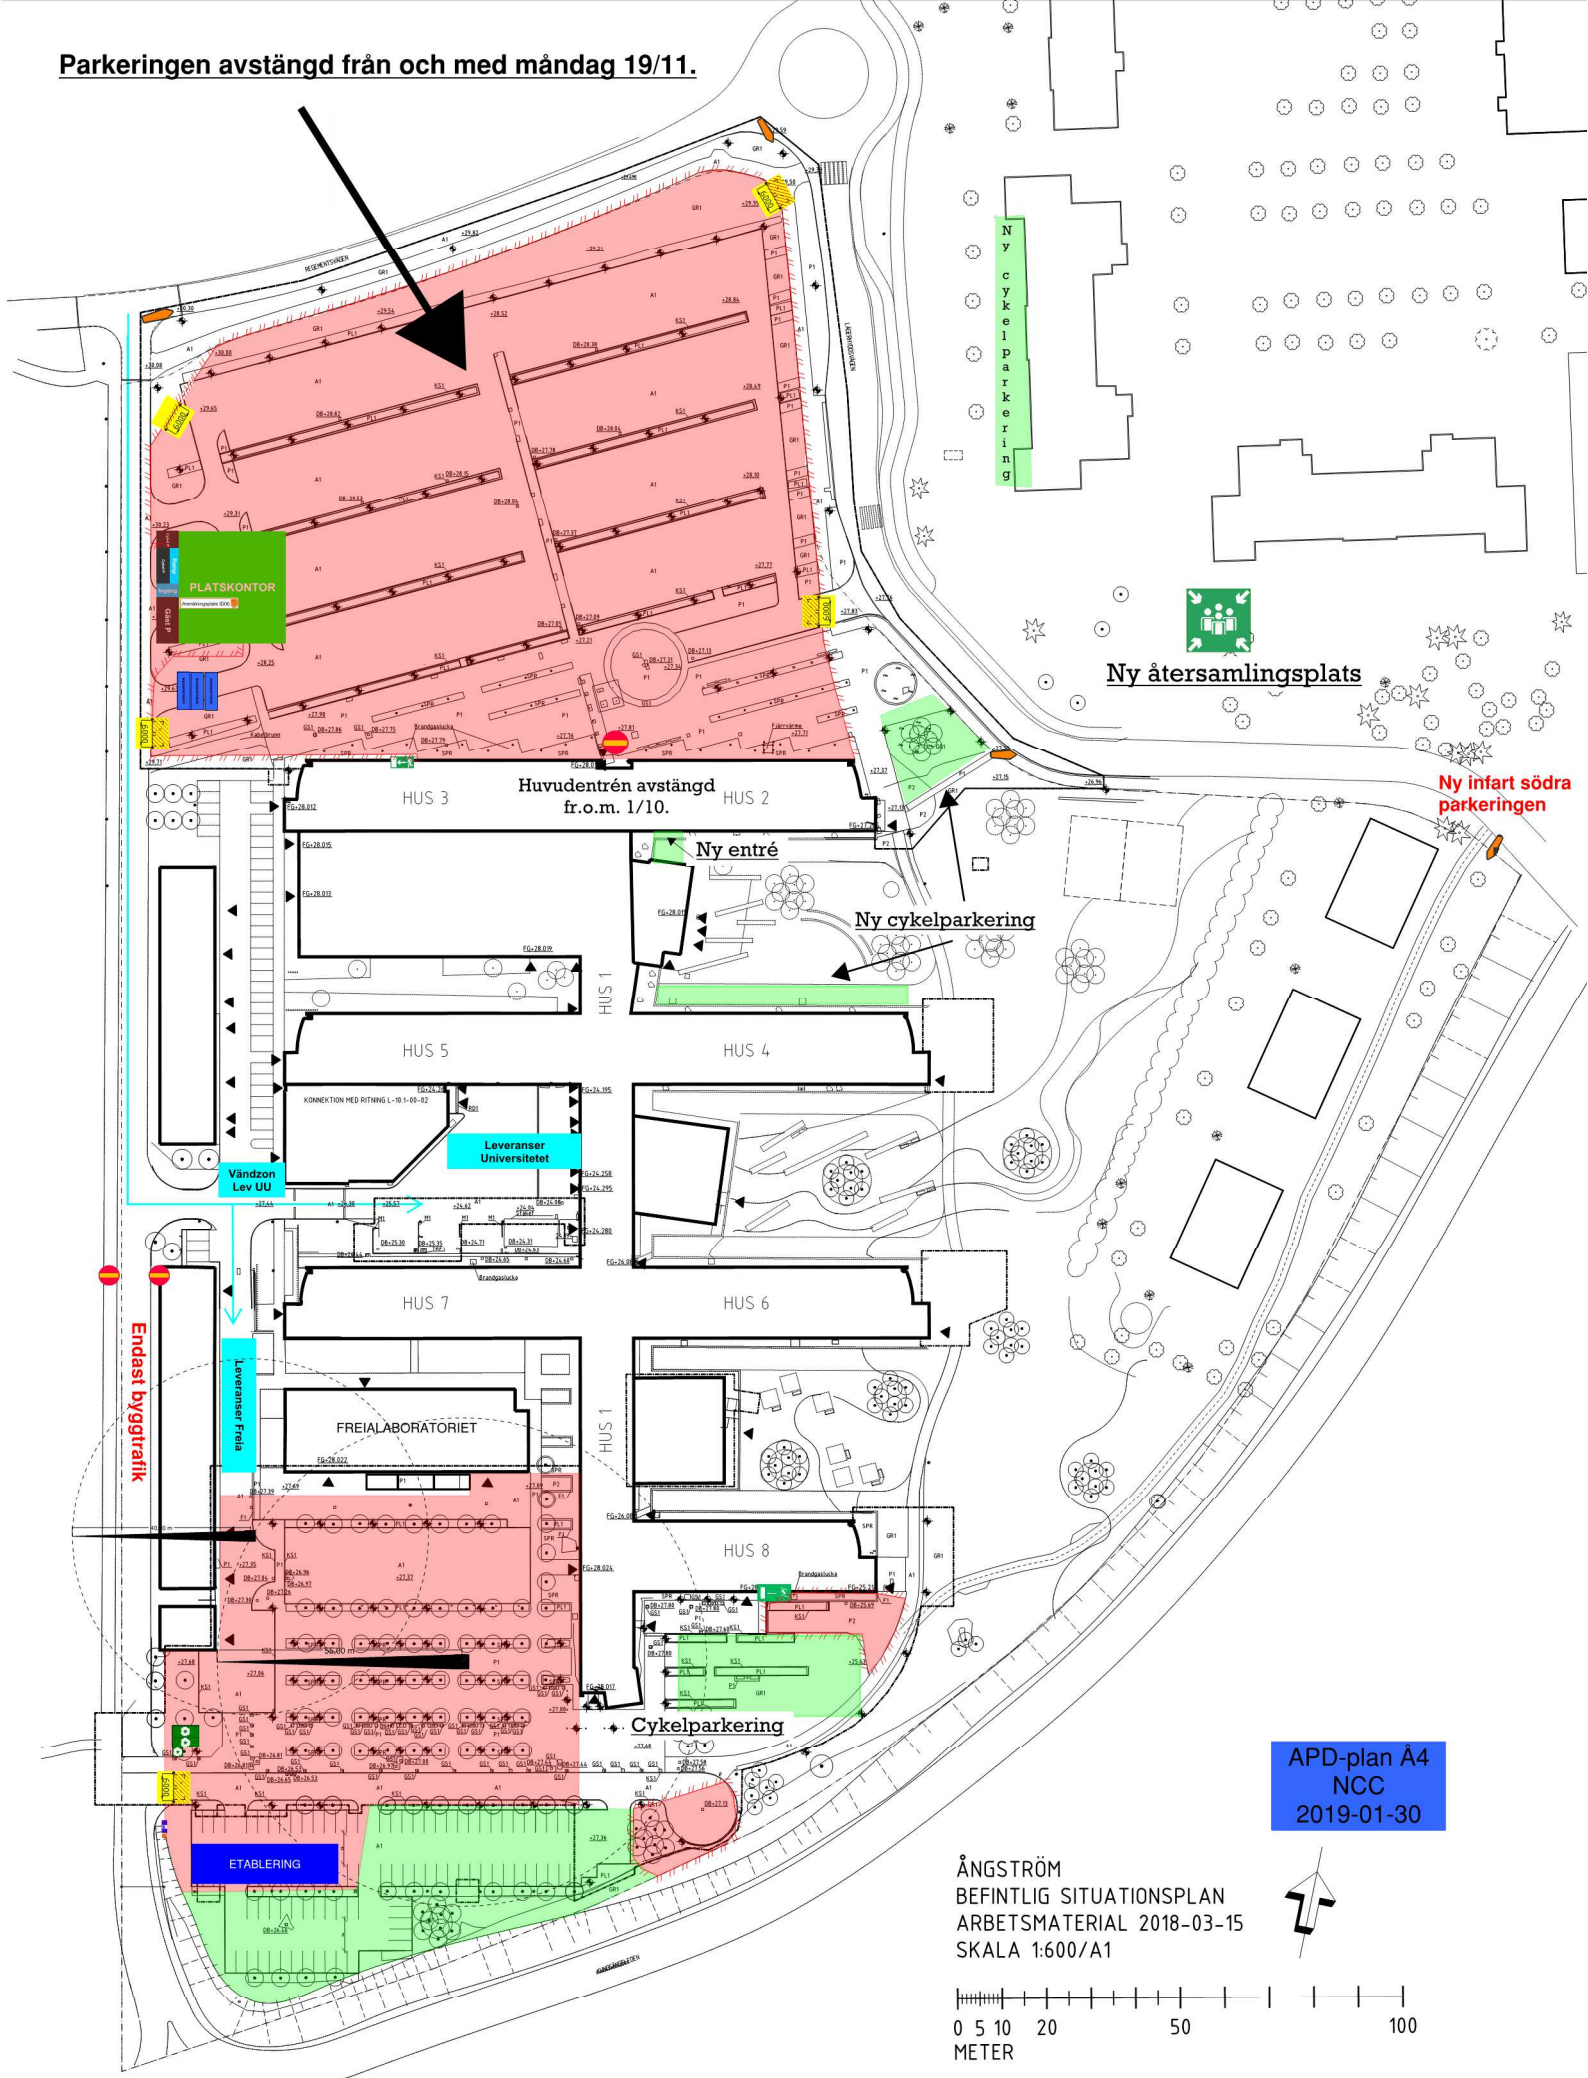

APD-plan Å4
NCC
2019-01-30

ÅNGSTRÖM
BEFINTLIG SITUATIONSPLAN
ARBETSMATERIAL 2018-03-15
SKALA 1:600/A1

